



planimetria generale

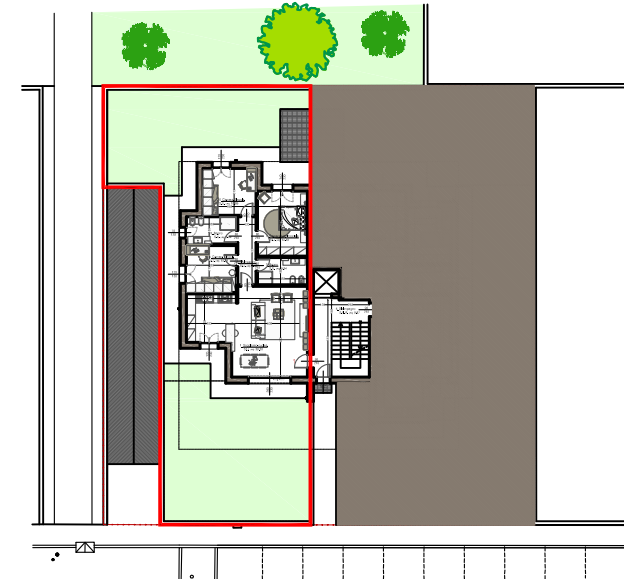

APPARTAMENTO 1

QUADRILOCALE PIANO TERRA CON GIARDINO
AUTORIMESSA DOPPIA E CANTINA

Piano terra con giardino	
Livelli Interni: 1	
	112 mq
	Box Doppio + cantina
	3 Camere
	2 Bagni
	205 mq
	Classe Energetica A

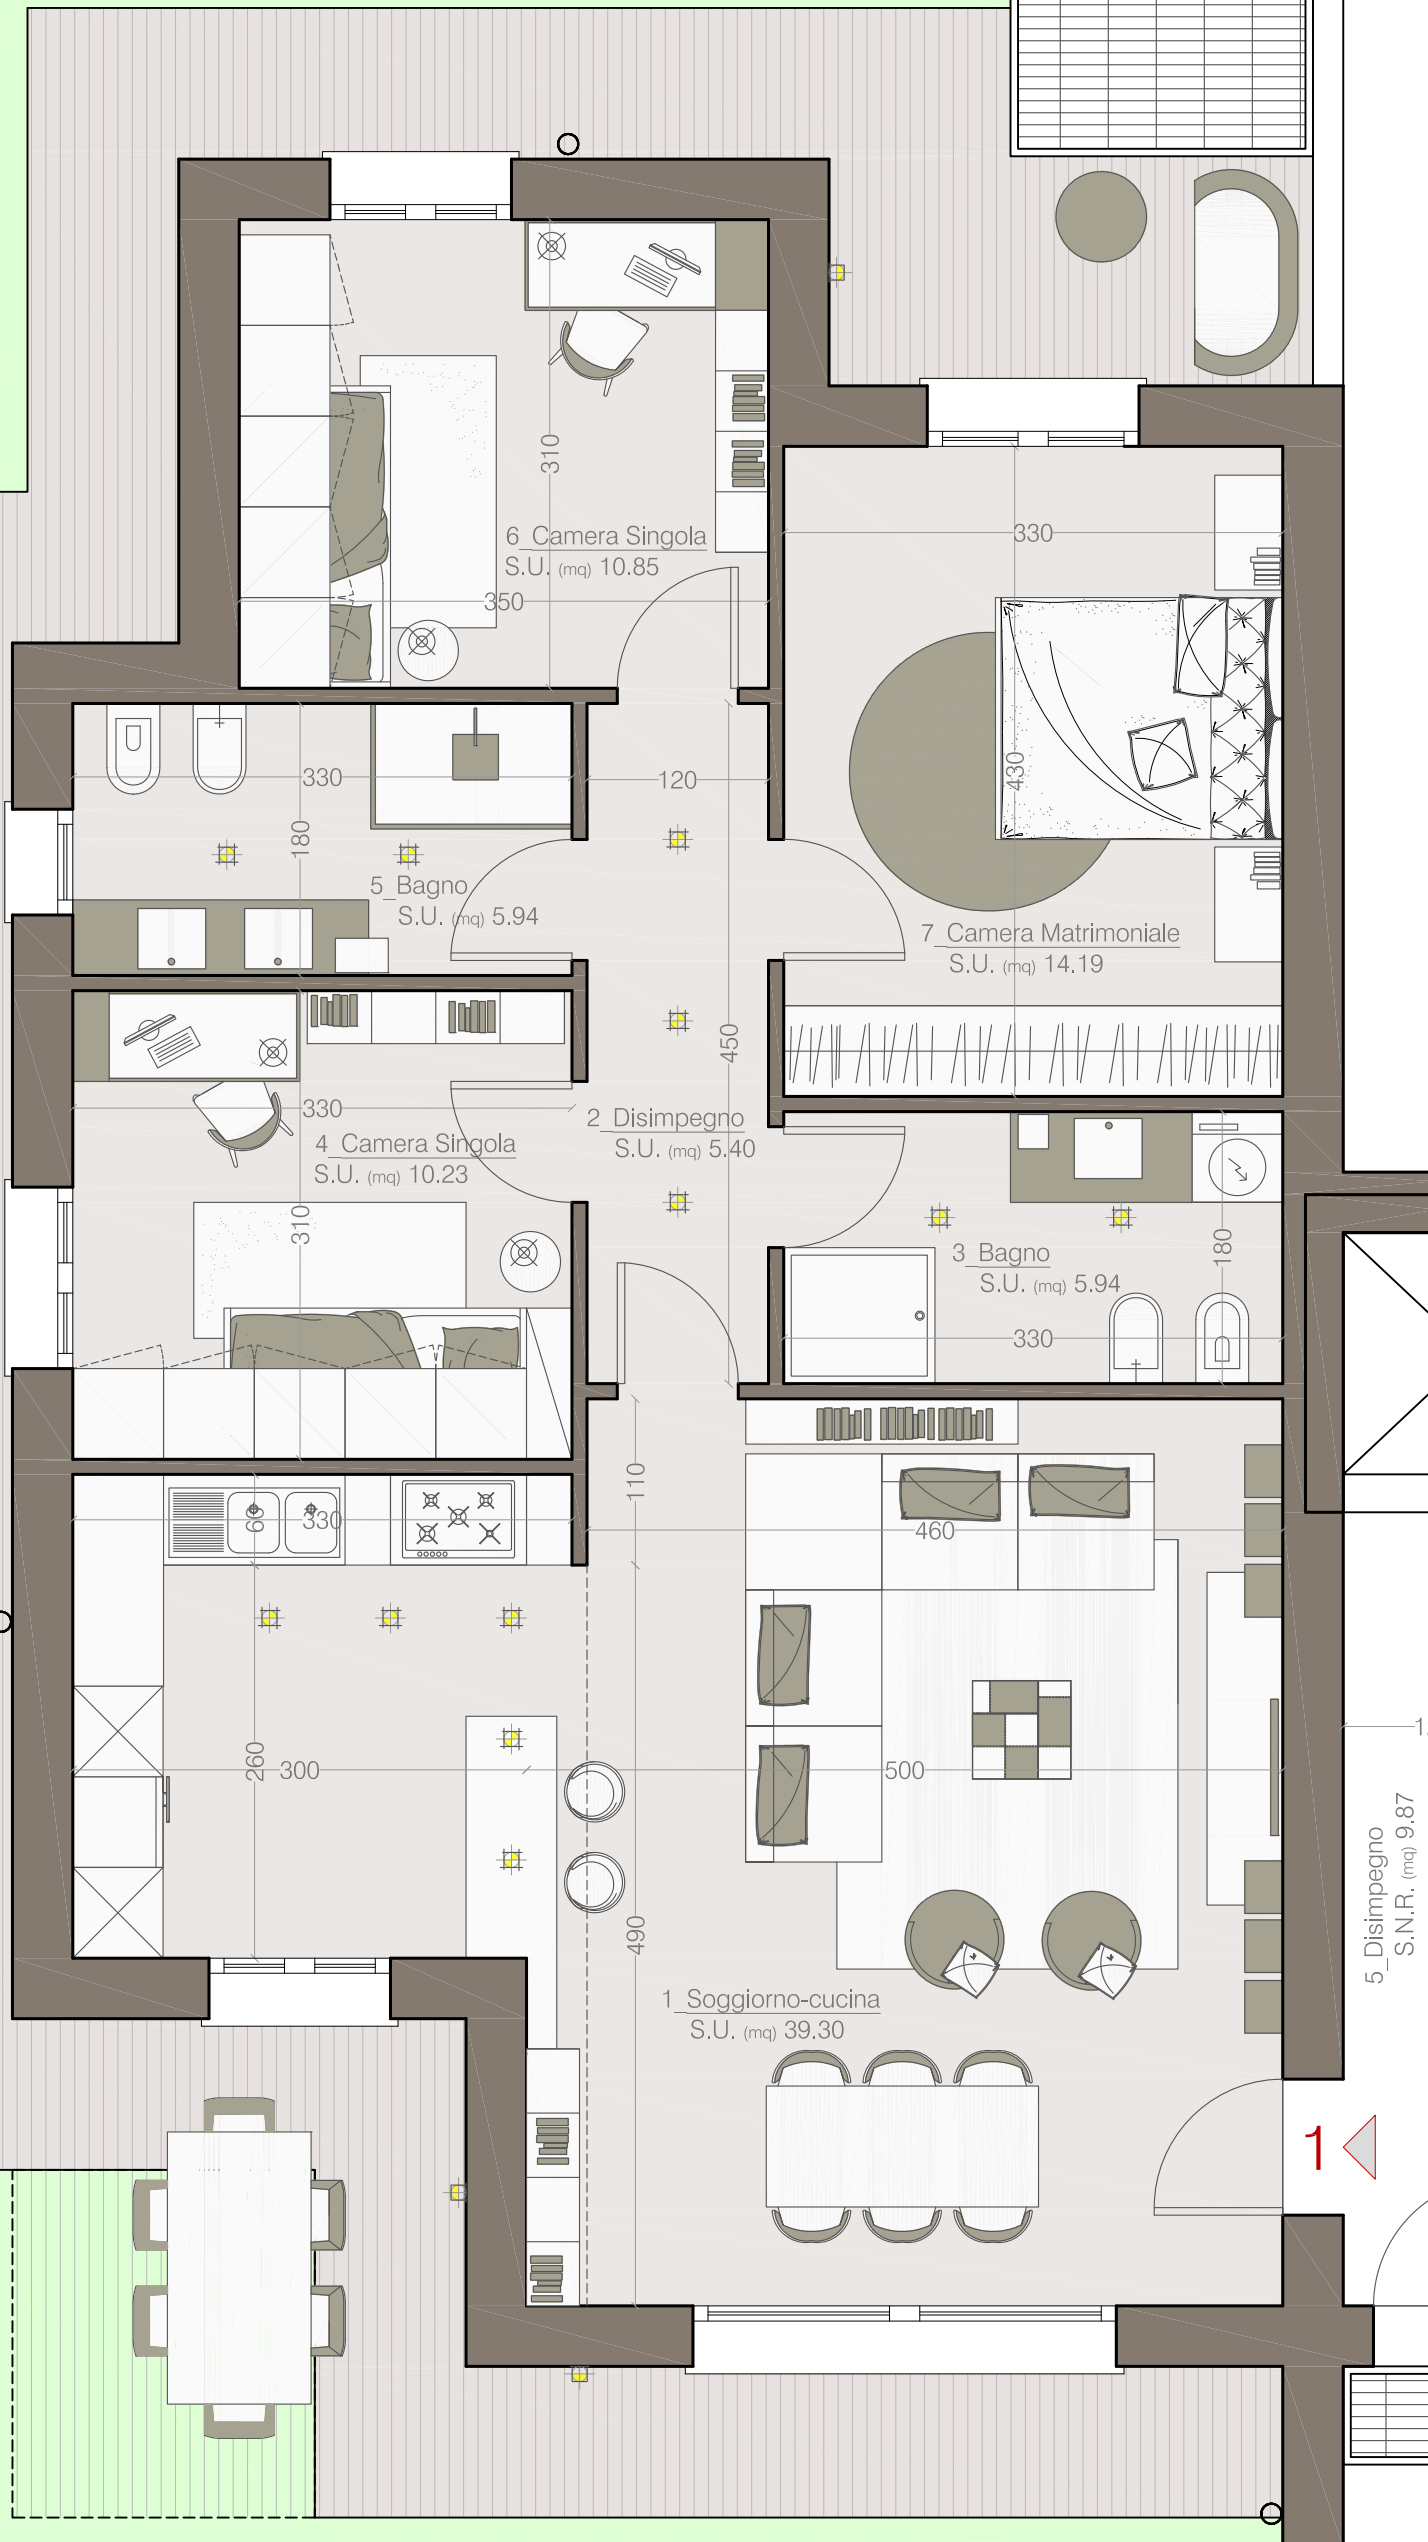

PIANTA PIANO TERRA
scala 1:50