
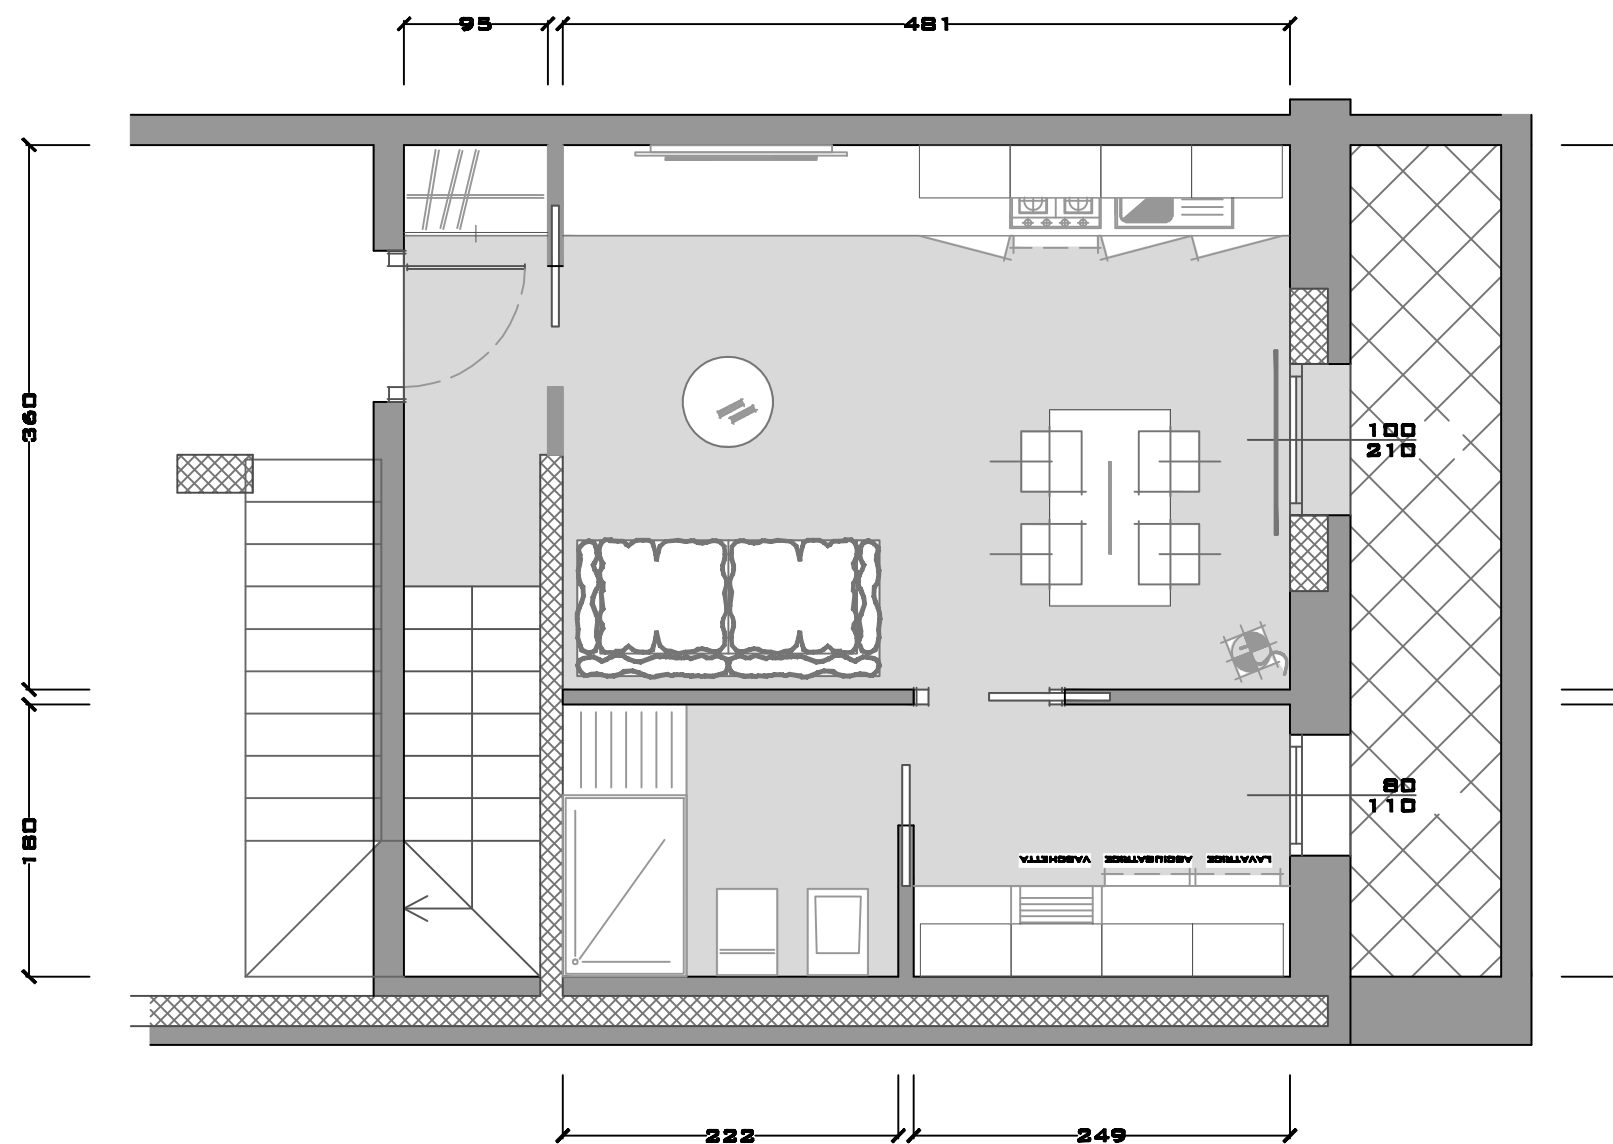


APPARTAMENTO 1 - INTERRATO

DAL 1973
ZUCCHETTI
COSTRUZIONI

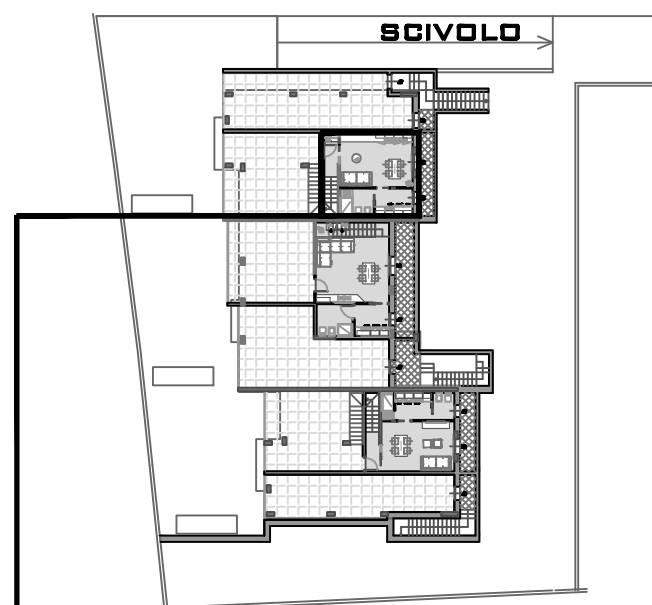

UNITA' 1

- Quattro locali oltre accessori
- piano terra 107 mq
- locale di sgombero 37 mq
- giardino esclusivo 190 mq
- box doppio in larghezza